



PROVINCIA DI CASERTA
SETTORE EDILIZIA
SERVIZIO PROGETTAZIONI - DIREZIONE LAVORI
APPALTI ED IMPIANTI

P.O.N. FESR 2007/2013 ASSE II "OBIETTIVO C"
"QUALITA' DEGLI AMBIENTI SCOLASTICI"

PROGETTO PRELIMINARE

TAVOLA

OGGETTO:

PROGETTO PRELIMINARE
I.S.I.S.S. "G.B. NOVELLI"

4B

STATO DI FATTO ED INDIVIDUAZIONE DEGLI INTERVENTI
PIANO TERRA

COMMITTENTE

DISEGNATORE


DATA



PROVINCIA DI CASERTA
SETTORE EDILIZIA
SERVIZIO PROGETTAZIONI - DIREZIONE LAVORI
APPALTI ED IMPIANTI



IL PROGETTISTA
Dott. Ing. Alessandro Diano

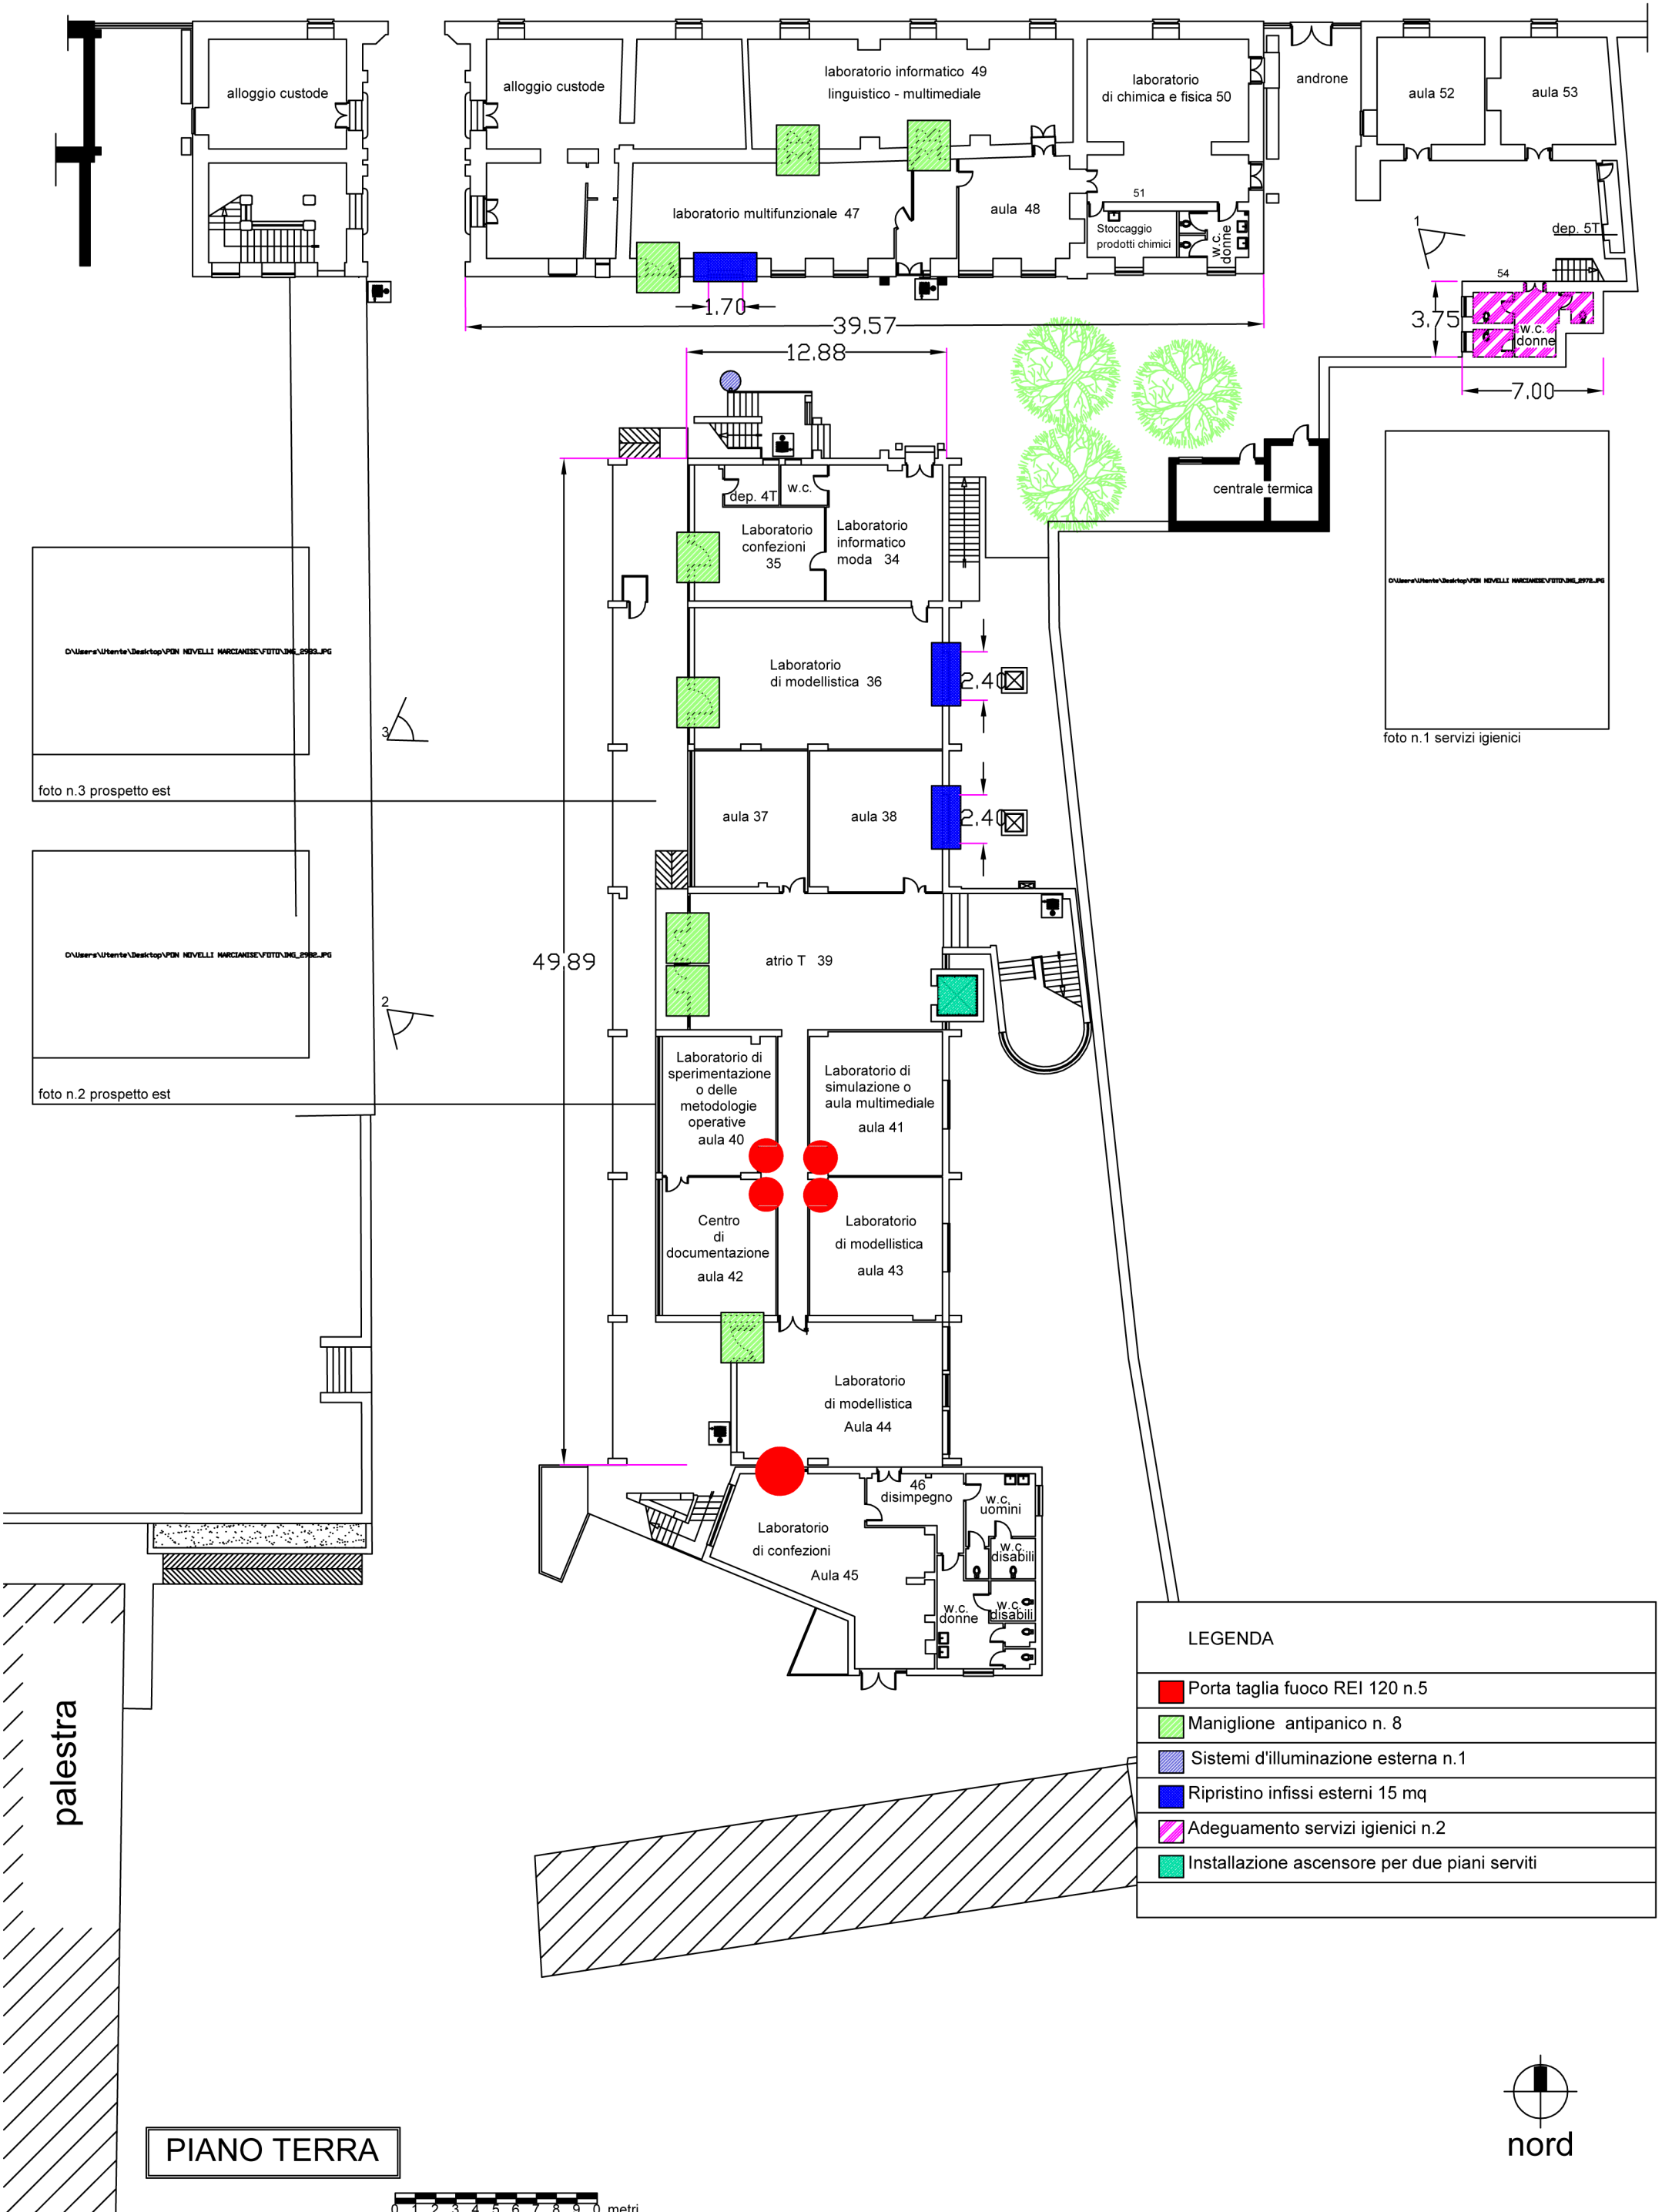

PIANO TERRA

0 1 2 3 4 5 6 7 8 9 0 metri



nord

LEGENDA

- Porta taglia fuoco REI 120 n.5
- Maniglione antipánico n. 8
- Sistemi d'illuminazione esterna n.1
- Ripristino infissi esterni 15 mq
- Adeguamento servizi igienici n.2
- Installazione ascensore per due piani serviti